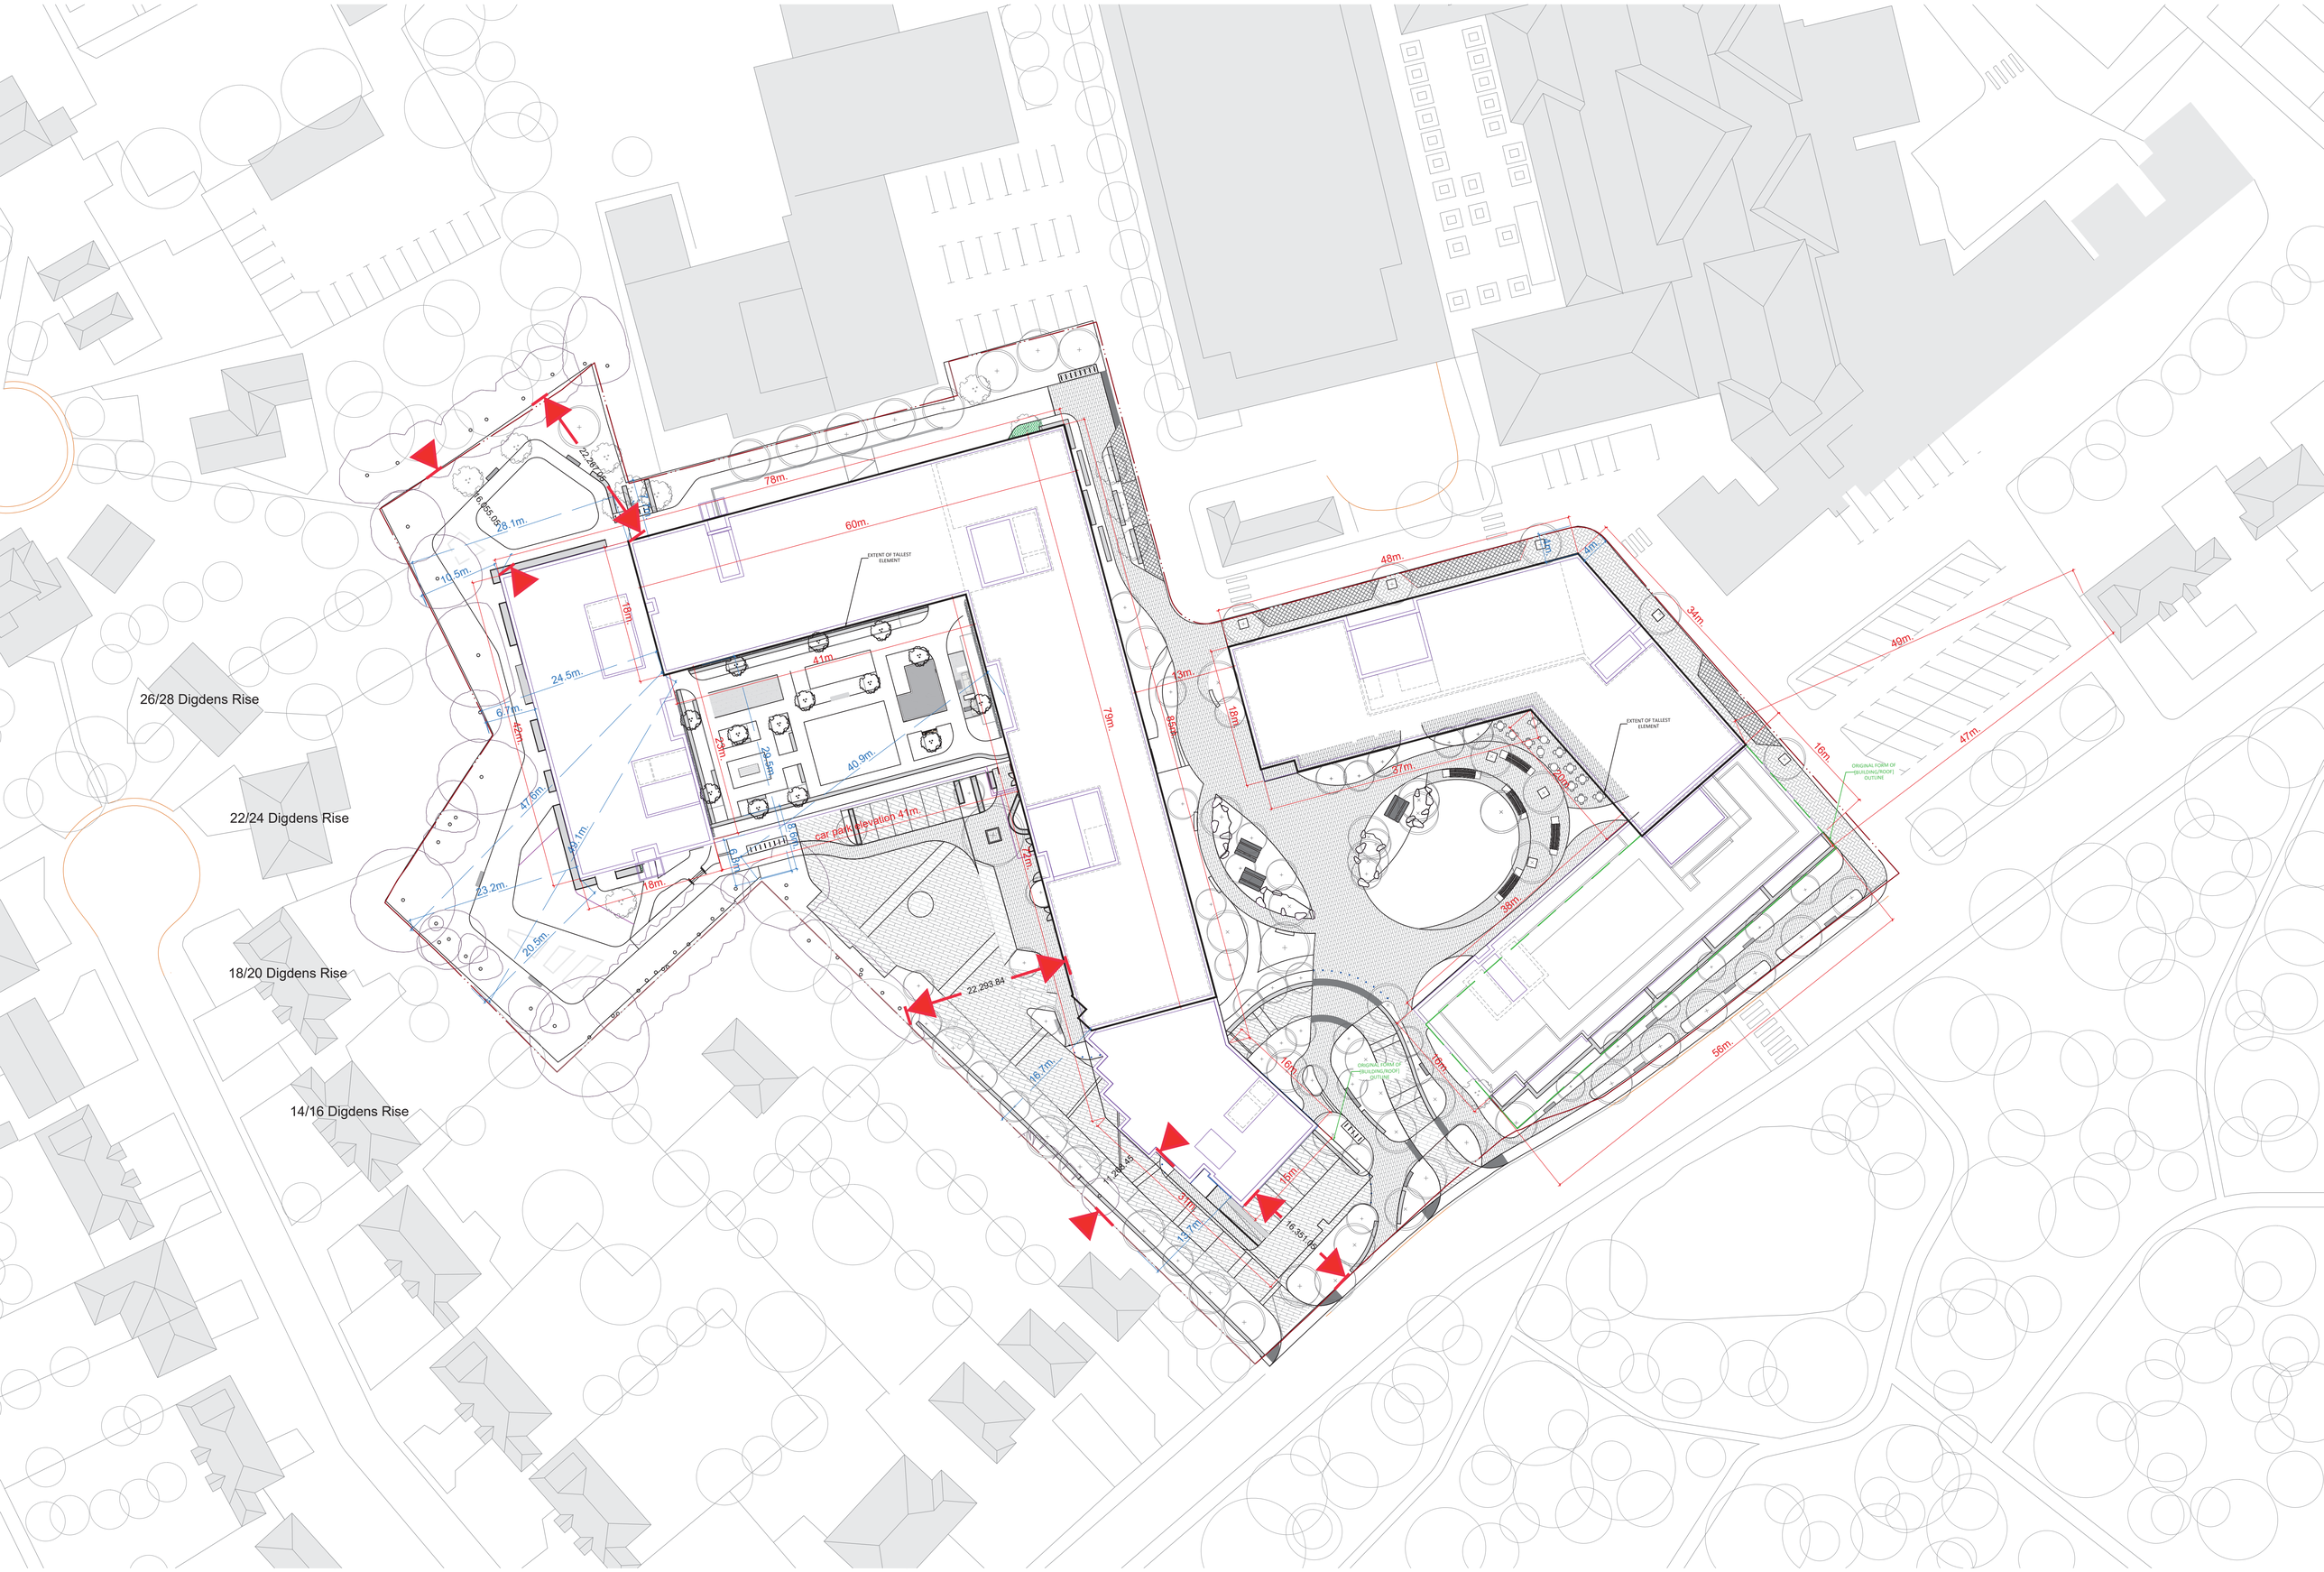

26/28 Digdens Rise
22/24 Digdens Rise
18/20 Digdens Rise
14/16 Digdens Rise
78m.
60m.
79m.
48m.
34m.
49m.
47m.
56m.
38m.
37m.
41m.
40.9m.
24.5m.
23.2m.
20.5m.
18m.
16m.
car park elevation 41m.
EXTENT OF TALLEST ELEMENT
ORIGINAL FORM OF (BUILDING/ROOF) OUTLINE
22.293.84
16.351.05